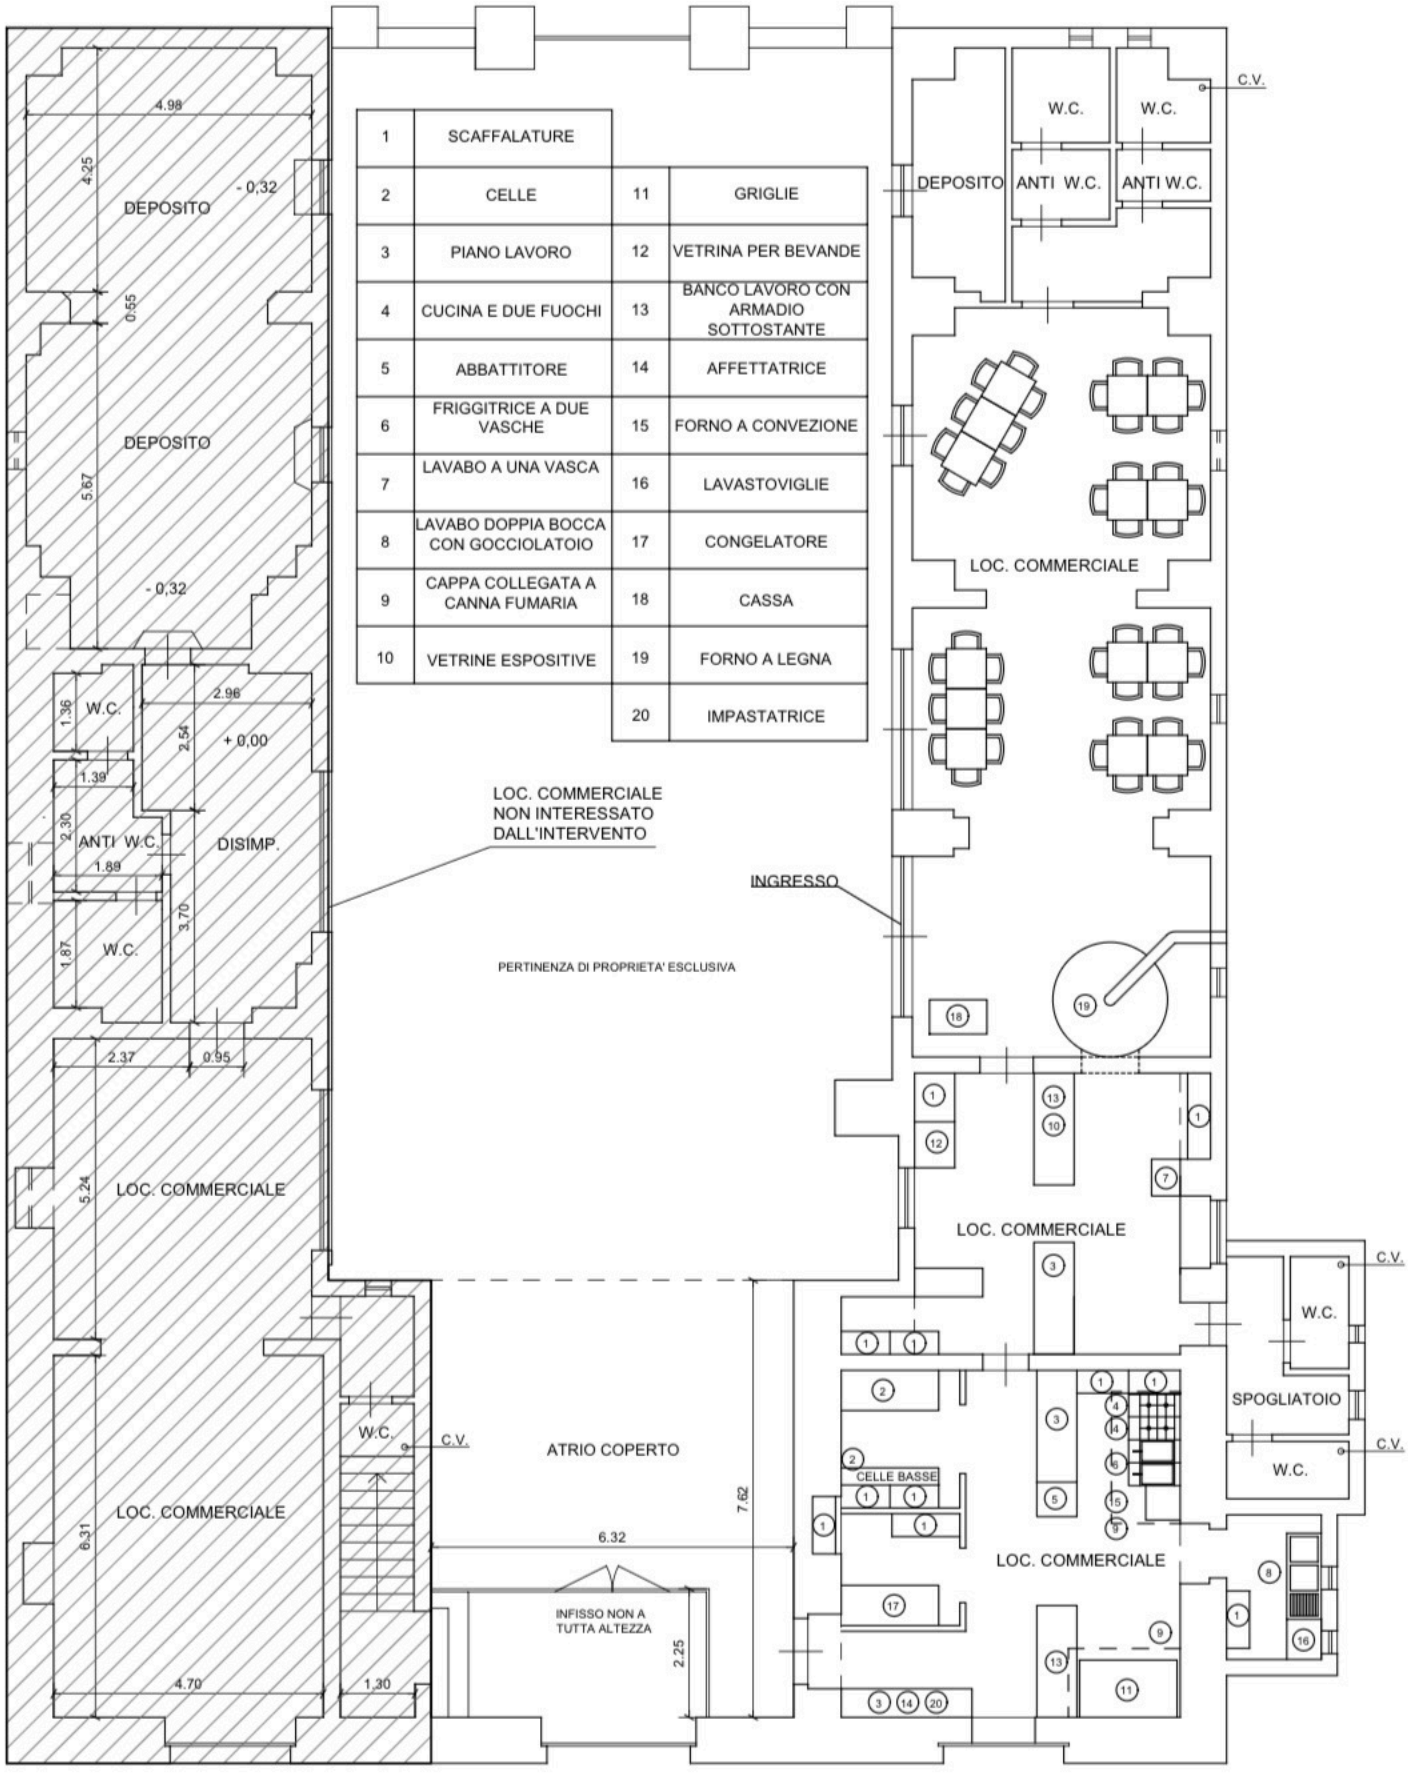
1 SCAFFALATURE
2 CELLE
3 PIANO LAVORO
4 CUCINA E DUE FUOCHI
5 ABBATTITORE
6 FRIGGITRICE A DUE VASCHE
7 LAVABO A UNA VASCA
8 LAVABO DOPPIA BOCCA CON GOCCIOLATOIO
9 CAPPA COLLEGATA A CANNA FUMARIA
10 VETRINE ESPOSITIVE
11 GRIGLIE
12 VETRINA PER BEVANDE
13 BANCO LAVORO CON ARMADIO SOTTOSTANTE
14 AFFETTATRICE
15 FORNO A CONVEZIONE
16 LAVASTOVIGLIE
17 CONGELATORE
18 CASSA
19 FORNO A LEGNA
20 IMPASTATRICE
DEPOSITO
- 0,32
DEPOSITO
DEPOSITO
- 0,32
W.C.
W.C.
ANTI W.C.
ANTI W.C.
C.V.
LOC. COMMERCIALE
W.C.
+ 0,00
ANTI W.C.
DISIMP.
W.C.
LOC. COMMERCIALE NON INTERESSATO DALL'INTERVENTO
INGRESSO
PERTINENZA DI PROPRIETA' ESCLUSIVA
LOC. COMMERCIALE
LOC. COMMERCIALE
W.C.
C.V.
SPOGLIATOIO
W.C.
C.V.
W.C.
C.V.
ATRIO COPERTO
CELLE BASSE
LOC. COMMERCIALE
LOC. COMMERCIALE
INFISSO NON A TUTTA ALTEZZA
4.98
4.25
0.55
5.67
1.36
2.96
2.54
1.39
2.30
1.89
1.87
3.70
2.37
0.95
5.24
6.31
4.70
1.30
7.62
6.32
2.25

VIA TARANTO